



ОФИЦИАЛЬНО

Совет депутатов муниципального округа Ясенево. Решение от 18 ноября 2014 г. № 16/2

О проекте межевания квартала, ограниченного улицами: Литовский бульвар, Тарусская улица, Новоясеневский проспект

В соответствии с Федеральным законом от 06.10.2003 № 131-ФЗ «Об общих принципах организации местного самоуправления в Российской Федерации», частью 2 статьи 69 Закона города Москвы от 25.06.2008 № 28 «Градостроительный кодекс города Москвы», подпунктом 16 пункта 1 статьи 9 Устава муниципального округа Ясенево и письмом префектуры Юго-Западного административного округа города Москвы от 30.10.2014 № 12-08-3231/4, Совет депутатов муниципального округа Ясенево решил:

1. Представленный префектурой Юго-Западного административного округа города Москвы, разработанный ГУП «Научно-исследовательский и проектный институт Генерального плана города Москвы», проект межевания квартала, ограниченного улицами: Литовский бульвар, Тарусская улица, Новоясеневский проспект, принять к сведению.
2. Предложить ГУП «Научно-исследовательский и проектный институт Генерального плана города Москвы» доработать проект в части

увеличения и изменения конфигурации территории, отведенной под многоквартирные жилые дома в соответствии с предусмотренными федеральным законодательством нормативами в тех случаях, где это позволяет текущая застройка. Обратить внимание, что по участку № 42 на пересечении Новоясеневского проспекта с ул. Тарусской Окружной комиссией по вопросам градостроительства, землепользования и застройки при Правительстве Москвы в Юго-Западном административном округе

города Москвы было принято решение о целесообразности строительства. 3. Просить органы исполнительной власти города Москвы, руководствуясь статьей 67 Закона города Москвы от 25.06.2008 № 28 «Градостроительный кодекс города Москвы» обеспечить полное информирование населения о проведении публичных слушаний по представленному проекту межевания. 4. Направить копию настоящего решения в Окружную комиссию по вопросам градостроительства, зем-

лепользования и застройки при Правительстве Москвы в Юго-Западном административном округе города Москвы. 5. Настоящее решение вступает в силу со дня принятия. 6. Контроль за выполнением настоящего решения возложить на главу муниципального округа Ясенево И.В. Гришину. Решение принято единогласно.

Глава муниципального округа Ясенево И.В. ГРИШИНА

Приложение к решению Совета депутатов муниципального округа Ясенево от 18.11.2014 № 16/2

План межевания квартала, ограниченного улицами: Литовский бульвар, Тарусская улица, Новоясеневский проспект



ХАРАКТЕРИСТИКИ ЗЕМЕЛЬНЫХ УЧАСТКОВ, УСТАНОВЛЕННЫХ ПРОЕКТОМ МЕЖЕВАНИЯ

| Участок, кадастровый номер                                   | Адрес                                  | Угловые координаты (X, Y) | Угловый номер | Условная стоимость земельного участка        |   | Адаптация образованных участков при использовании земельных участков и объектов недвижимого имущества |   |   |   |  |  |  |  |  |            |
|--|--|---------------------------|---------------|--|---|---|---|---|---|--|--|--|--|--|------------|
|  |  |                           |               | Условная стоимость земельного участка (руб.) | Условная стоимость земельного участка с объектами недвижимости (руб.) | Площадь земельного участка (кв. м)  | Площадь земельного участка с объектами недвижимости (кв. м) | Площадь земель населенных пунктов (кв. м) | Площадь земель государственных нужд (кв. м) | Площадь земель для размещения объектов складского назначения (кв. м) |            |
| 50:01/003/001/001/001/001/001/001                            | Новоясеневский проспект, д. 42, стр. 1 | ...                       | 1             | ...  | ...   | ...   | ...   | ...                                       | ...   | ...  | ...  | ...  | ...  | ...  | ...        |
| ...  | ...                                    | ...                       | ...           | ...  | ...   | ...   | ...   | ...                                       | ...   | ...  | ...  | ...  | ...  | ...  | ...        |
| <b>Итого земельный участок № 42</b>                          |  |                           |               | <b>...</b>                                   | <b>...</b>  | <b>...</b>  | <b>...</b>  | <b>...</b>                                | <b>...</b>                                  | <b>...</b>   | <b>...</b>   | <b>...</b>   | <b>...</b>   | <b>...</b>   | <b>...</b> |
| <b>Итого земельный участок № 42 с объектами недвижимости</b> |  |                           |               | <b>...</b>                                   | <b>...</b>  | <b>...</b>  | <b>...</b>  | <b>...</b>                                | <b>...</b>                                  | <b>...</b>   | <b>...</b>   | <b>...</b>   | <b>...</b>   | <b>...</b>   | <b>...</b> |

**УСЛОВНЫЕ ОБОЗНАЧЕНИЯ**

- ГРАНИЦА ТЕРРИТОРИИ МЕЖЕВАНИЯ ТЕРРИТОРИИ
- ГРАНИЦЫ ПРЕДЛАГАЕМЫХ К ОГРАНИЧЕНИЮ И УСТАНОВЛЕНИЮ ЗЕМЕЛЬНЫХ УЧАСТКОВ
- ГРАНИЦЫ ЗЕМЕЛЬНЫХ УЧАСТКОВ, РАЗДЕЛЯЮЩИЕ УЧАСТКИ С ОБЪЕКТАМИ И НЕДОСТАТОКИ ТЕРРИТОРИИ ПО ОБОЗНАЧЕНИЮ К НОРМАТИВНОМУ НЕДЕФИНИРОВАННОВАЯ ТЕРРИТОРИЯ
- ГРАНИЦА УЧАСТКА С МИНИМАЛЬНЫМИ ОБЪЕМНЫМИ
- УСТАНОВЛЕННЫЕ КРАСНЫЕ ЛИНИИ
- ТЕРРИТОРИИ ЗЕМЕЛЬНЫХ УЧАСТКОВ, ЧАСТЕЙ УЧАСТКОВ ЖИЛЫХ ЗДАНИЙ, СВОБОДНЫЕ ОТ ОБОРЯЖЕНИЯ
- ТЕРРИТОРИИ ЧАСТЕЙ УЧАСТКОВ ЖИЛЫХ ЗДАНИЙ, ПРЕДЛАГАЕМЫЕ К ОБОРЯЖЕНИЮ УСЛОВИЕМ СОВМЕСТНОГО КОМПЛЕКСИВОВАНИЯ
- ТЕРРИТОРИИ ЧАСТЕЙ УЧАСТКОВ ЖИЛЫХ ЗДАНИЙ, ПРЕДЛАГАЕМЫЕ К ОБОРЯЖЕНИЮ УСЛОВИЕМ СОВМЕСТНОГО КОМПЛЕКСИВОВАНИЯ ЧЕРЕЗ ЗЕМЕЛЬНЫЙ УЧАСТОК (ВОЗНУЖИТЕЛЬСКОГО СЕРВИТУТА)
- ТЕРРИТОРИИ ЗЕМЕЛЬНЫХ УЧАСТКОВ ЦЕЛИ И ДЕТОШИ ДОВОЗНЫХ УЧЕБНЫХ
- ТЕРРИТОРИИ ЗЕМЕЛЬНЫХ УЧАСТКОВ, ЧАСТЕЙ УЧАСТКОВ ЖИЛЫХ ЗДАНИЙ, СООБРАЖАЮЩИЕ С ОБЪЕКТАМИ
- ТЕРРИТОРИИ ЧАСТЕЙ УЧАСТКОВ ЖИЛЫХ ЗДАНИЙ, СООБРАЖАЮЩИЕ К ОБОРЯЖЕНИЮ УСЛОВИЕМ СОВМЕСТНОГО КОМПЛЕКСИВОВАНИЯ ЧЕРЕЗ ЗЕМЕЛЬНЫЙ УЧАСТОК (ВОЗНУЖИТЕЛЬСКОГО СЕРВИТУТА)
- ТЕРРИТОРИИ ЧАСТЕЙ ЗЕМЕЛЬНЫХ УЧАСТКОВ, ПРЕДЛАГАЕМЫЕ К ОБОРЯЖЕНИЮ УСЛОВИЕМ ИСПОЛЬЗОВАНИЯ ПОДЪЕЗНОГО ПРОСТРАНСТВА
- ТЕРРИТОРИИ ЧАСТЕЙ ЗЕМЕЛЬНЫХ УЧАСТКОВ, ПРЕДЛАГАЕМЫЕ К ОБОРЯЖЕНИЮ УСЛОВИЕМ ИСПОЛЬЗОВАНИЯ ВОЗДУШНОГО ПРОСТРАНСТВА СООБЩАЮЩИХ ЗДАНИЙ И СООБРАЖАЮЩИЕ
- ПРОЕКТНЫЕ, СТРОЯЩИЕСЯ НЕДОСТРОЕННЫЕ, НЕИСПОЛНИВШИЕ ЗДАНИЯ И СООБОРЕНИЯ
- НОМЕРА ЗДАНИЙ И СООБОРЕНИЙ НА ПЛАНЕ
- НОМЕРА ЗЕМЕЛЬНЫХ УЧАСТКОВ НА ПЛАНЕ
- НОМЕРА УЧАСТКОВ С МИНИМАЛЬНЫМИ ОБЪЕМНЫМИ НА ПЛАНЕ

Совет депутатов муниципального округа Ясенево. Решение от 18 ноября 2014 г. № 16/3

О проекте межевания квартала, ограниченного улицами: Литовский бульвар, Ясногорская улица, Новоясеневский проспект

В соответствии с Федеральным законом от 06.10.2003 № 131-ФЗ «Об общих принципах организации местного самоуправления в Российской Федерации», частью 2 статьи 69 Закона города Москвы от 25.06.2008 № 28 «Градостроительный кодекс города Москвы», подпунктом 16 пункта 1 статьи 9 Устава муниципального округа Ясенево и письмом префектуры Юго-Западного административного округа города Москвы от 30.10.2014 №

- 12-08-3231/4, Совет депутатов муниципального округа Ясенево решил:
1. Представленный префектурой Юго-Западного административного округа города Москвы, разработанный ГУП «Научно-исследовательский и проектный институт Генерального плана города Москвы», проект межевания квартала, ограниченного улицами: Литовский бульвар, Ясногорская улица, Новоясеневский проспект, принять к сведению.
  2. Предложить ГУП «Научно-исследовательский и проектный институт Генерального плана города Москвы» доработать проект в части увеличения и изменения конфигурации территории, отведенной под многоквартирные жилые дома в соответствии с предусмотренными федеральным законодательством нормативами в тех случаях, где это позволяет текущая застройка.
  3. Просить органы исполнительной власти города Москвы, руковод-

ствуясь статьей 67 Закона города Москвы от 25.06.2008 № 28 «Градостроительный кодекс города Москвы», обеспечить полное информирование населения о проведении публичных слушаний по представленному проекту межевания. 4. Направить копию настоящего решения в Окружную комиссию по вопросам градостроительства, землепользования и застройки при Правительстве Москвы в Юго-

Западном административном округе города Москвы. 5. Настоящее решение вступает в силу со дня принятия. 6. Контроль за выполнением настоящего решения возложить на главу муниципального округа Ясенево И.В. Гришину. Решение принято единогласно.

Глава муниципального округа Ясенево И.В. ГРИШИНА

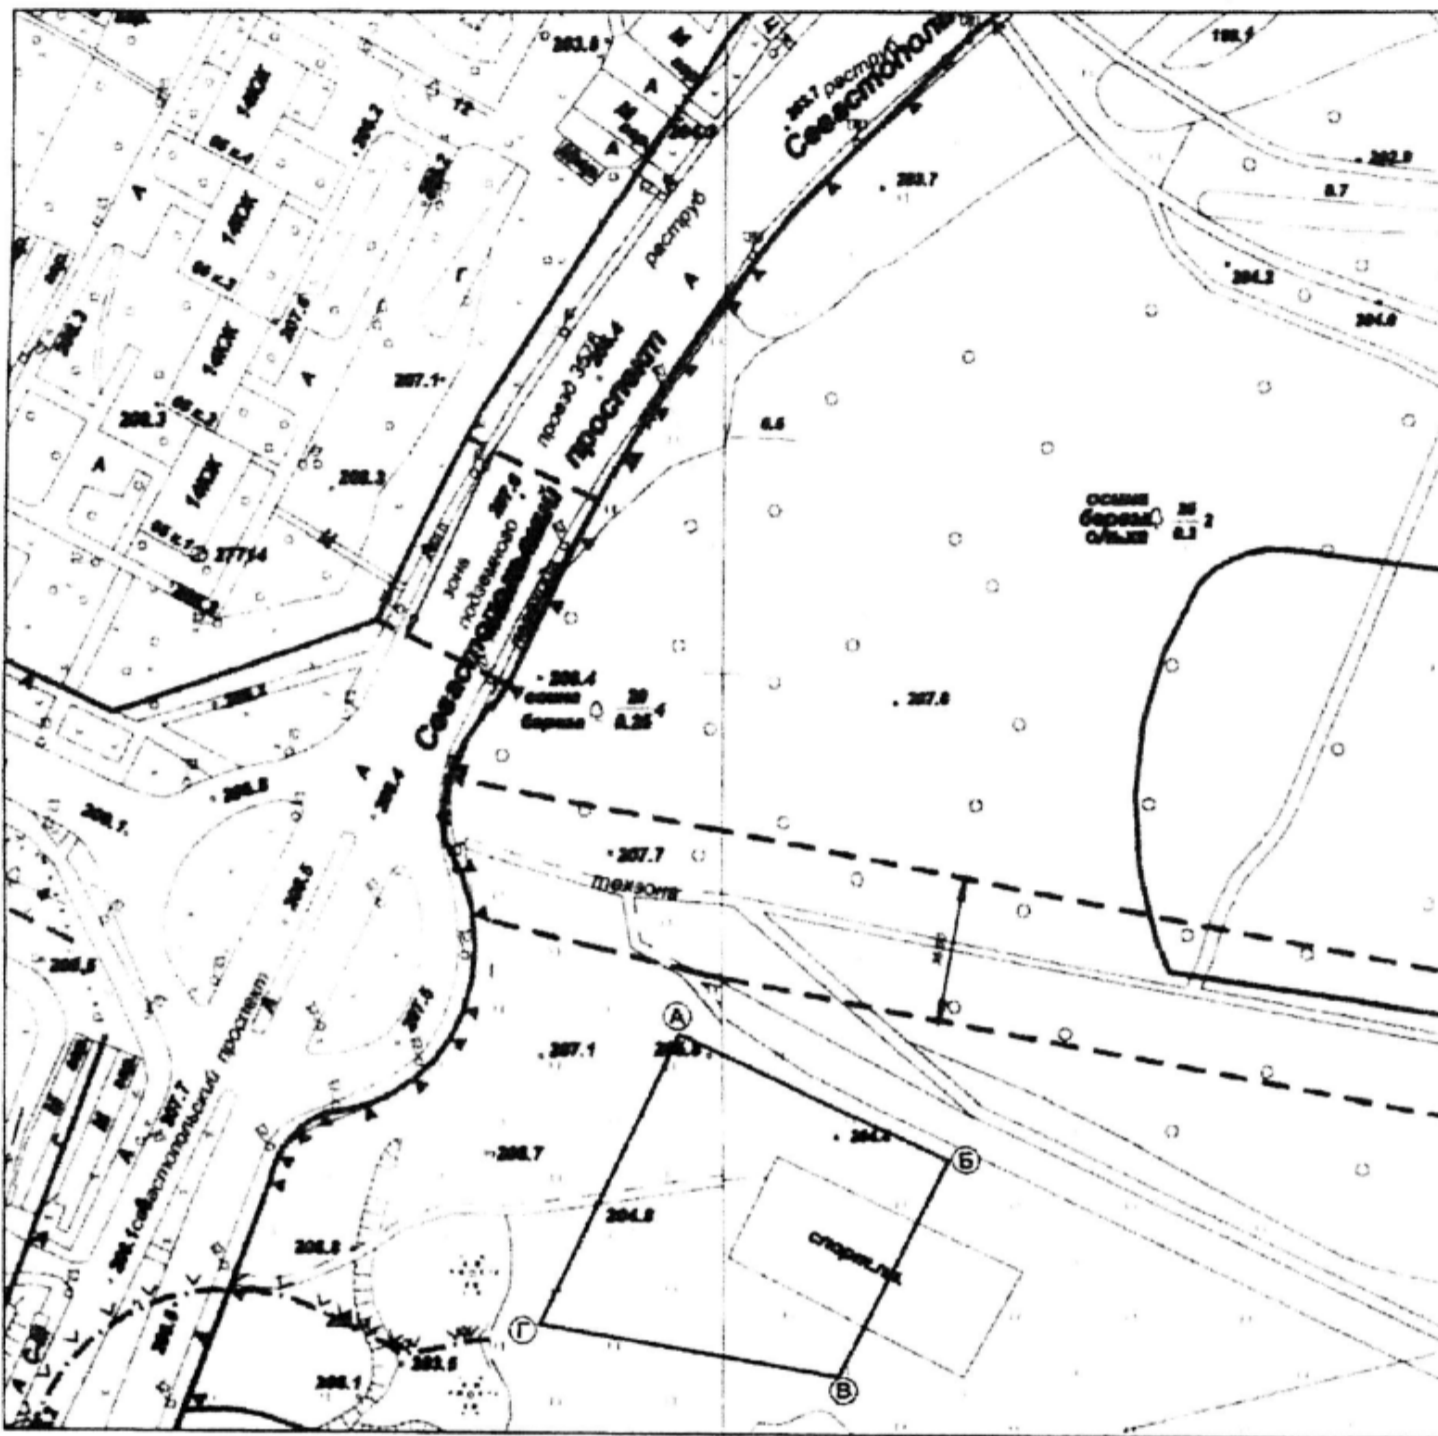


Приложение к решению Совета депутатов муниципального округа Ясенево от 18.11.2014 № 16/9

## СИТУАЦИОННЫЙ ПЛАН М 1:2000.

Наименование объекта: Храм.Адрес: Севастопольский проспект, пересечение с улицей Миклухо-Маклая.Округ: ЮЗАО.Район: Ясенево.

? створы: 6-4-3, 6-4-4

Площадь участка: 0,53 га. в литерях: "А-Б-В-Г-А"

## РЕЗУЛЬТАТЫ ПУБЛИЧНЫХ СЛУШАНИЙ

по проекту решения Совета депутатов муниципального округа Ясенево от 30 октября 2014 № 15/1  
«О проекте решения Совета депутатов муниципального округа Ясенево «О бюджете муниципального округа Ясенево на 2015 год, плановый период 2016 — 2017 годов»»

Публичные слушания назначены решением Совета депутатов муниципального округа Ясенево от 30 октября 2014 № 15/1 «О проекте решения Совета депутатов муниципального округа Ясенево «О бюджете муниципального округа Ясенево на 2015 год, плановый период 2016 — 2017 годов»».

Дата проведения: «26» ноября 2014 года.

Количество участников: 4 чел.  
Количество поступивших предложений граждан: 2 чел.

В результате обсуждения решения Совета депутатов муниципального округа Ясенево от 30 октября 2014 № 15/1 «О проекте решения Совета депутатов муниципального округа Ясенево «О бюджете муниципального округа Ясенево на 2015 год,

плановый период 2016 — 2017 годов»» принято следующее решение:

1. Поддержать решение Совета депутатов муниципального округа Ясенево от 30 октября 2014 № 15/1 «О проекте решения Совета депутатов муниципального округа Ясенево «О бюджете муниципального округа Ясенево на 2015 год, плановый период 2016 — 2017 годов»» в целом.

2. Рекомендовать Совету депутатов муниципального округа Ясенево принять бюджет муниципального округа Ясенево на 2015 год, плановый период 2016 — 2017 годов, одобренный участниками публичных слушаний.

3. Направить результаты публичных слушаний, одобренные участниками публичных слушаний, и протокол публич-

ных слушаний Совету депутатов муниципального округа Ясенево.

4. Опубликовать результаты публичных слушаний в официальных средствах массовой информации.

**Председатель рабочей группы Д. О. ФЕДОРОВСКИЙ**  
**Секретарь Я. С. КРЕМНЕВА**

## ИНФОРМАЦИЯ

В связи с допущенной технической ошибкой в решении Совета депутатов муниципального округа Ясенево от 30.10.2014 № 15/1 «О проекте решения Совета депутатов муниципального округа Ясенево «О бюд-

жете муниципального округа Ясенево на 2015 год, плановый период 2016 — 2017 годов»», опубликованном в приложении «Муниципальный вестник» к районной газете «Ясенево», ноябрь 2014 г., пункты 5 — 6 к реше-

нию читать в следующей редакции:

«5. Направить проект решения Совета депутатов муниципального округа Ясенево «О бюджете муниципального округа Ясенево на 2015 год и плановый период 2016 —

2017 годов» для проведения экспертизы в Контрольно-счетную палату Москвы согласно пункту 2.2.2. Раздела 2 Соглашения о передаче Контрольно-счетной палате Москвы полномочий по осуществлению

внешнего муниципального контроля во внутригородском муниципальном образовании Ясенево в городе Москве от 19.12.2011 г.

6. Настоящее решение вступает в силу со дня принятия.»