



1. ЧЕРТЕЖ ГРАДОСТРОИТЕЛЬНОГО

ПЛАНА ЗЕМЕЛЬНОГО УЧАСТКА

Координаты границ земельного участка

N точ.	x (м)	y (м)
1	-7495.01	2029.92
2	-7448.02	1908.71
3	-7513.17	1883.89
4	-7559.45	2005.37

Ситуационный план

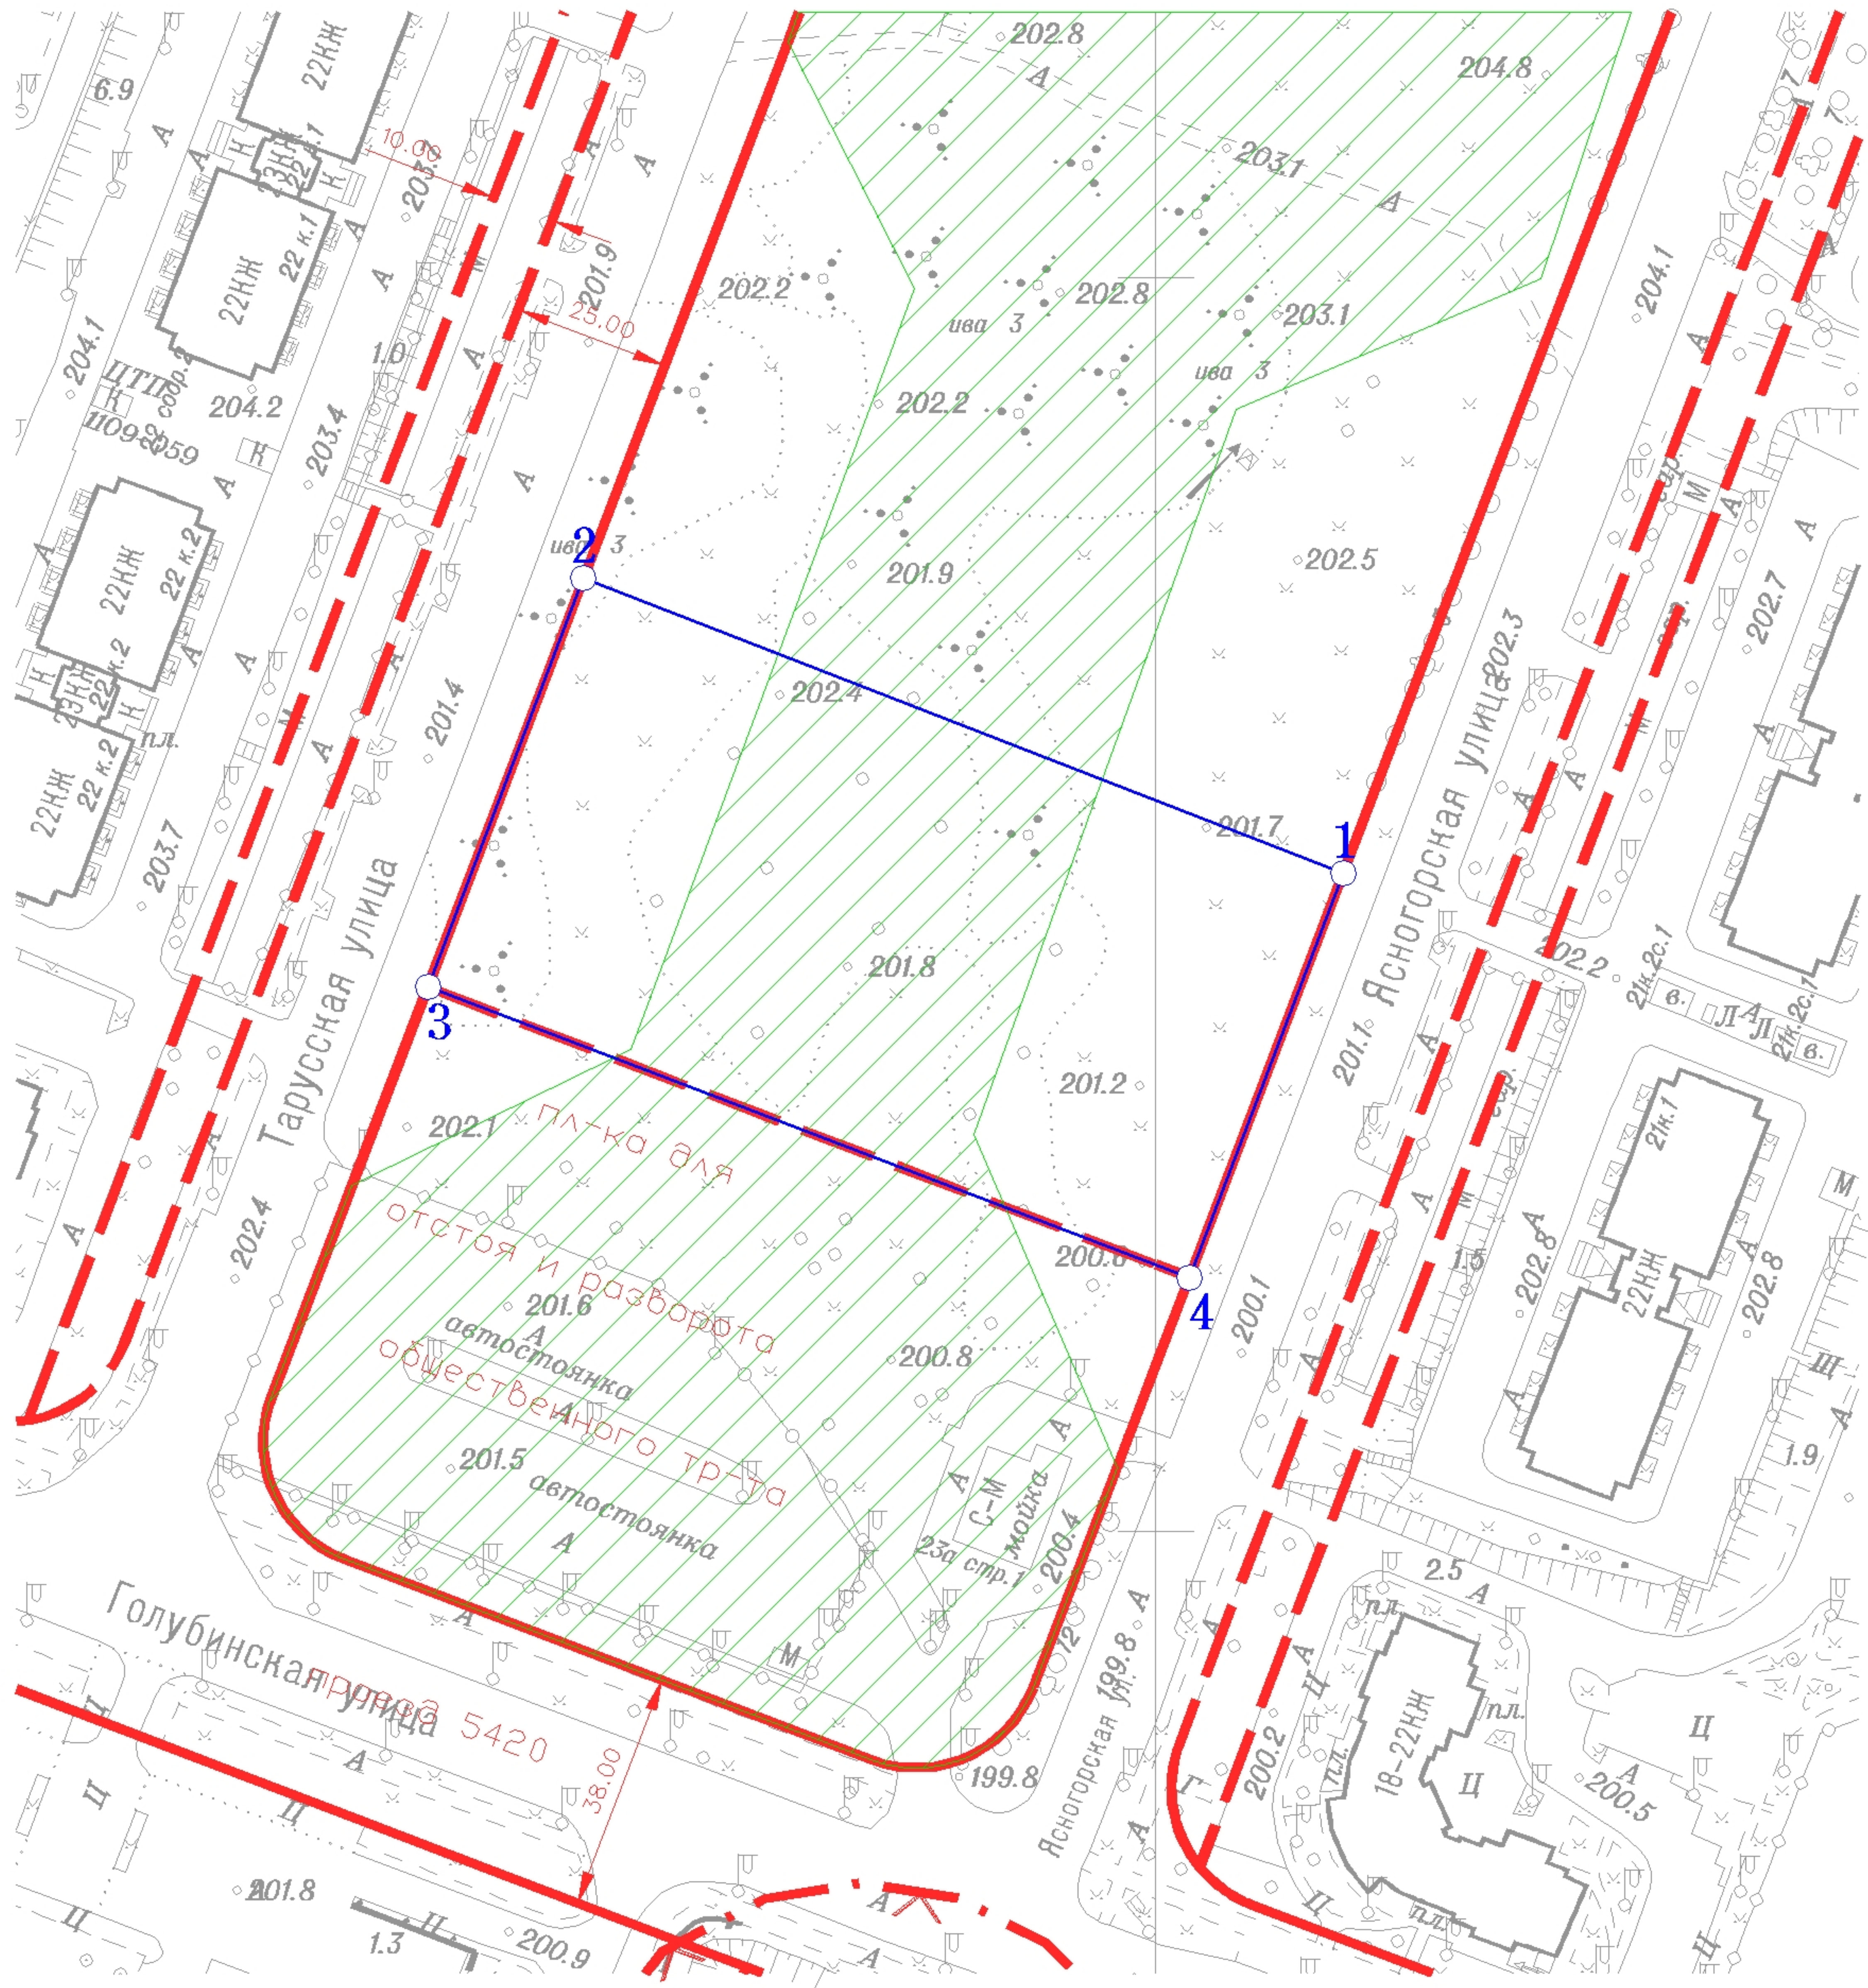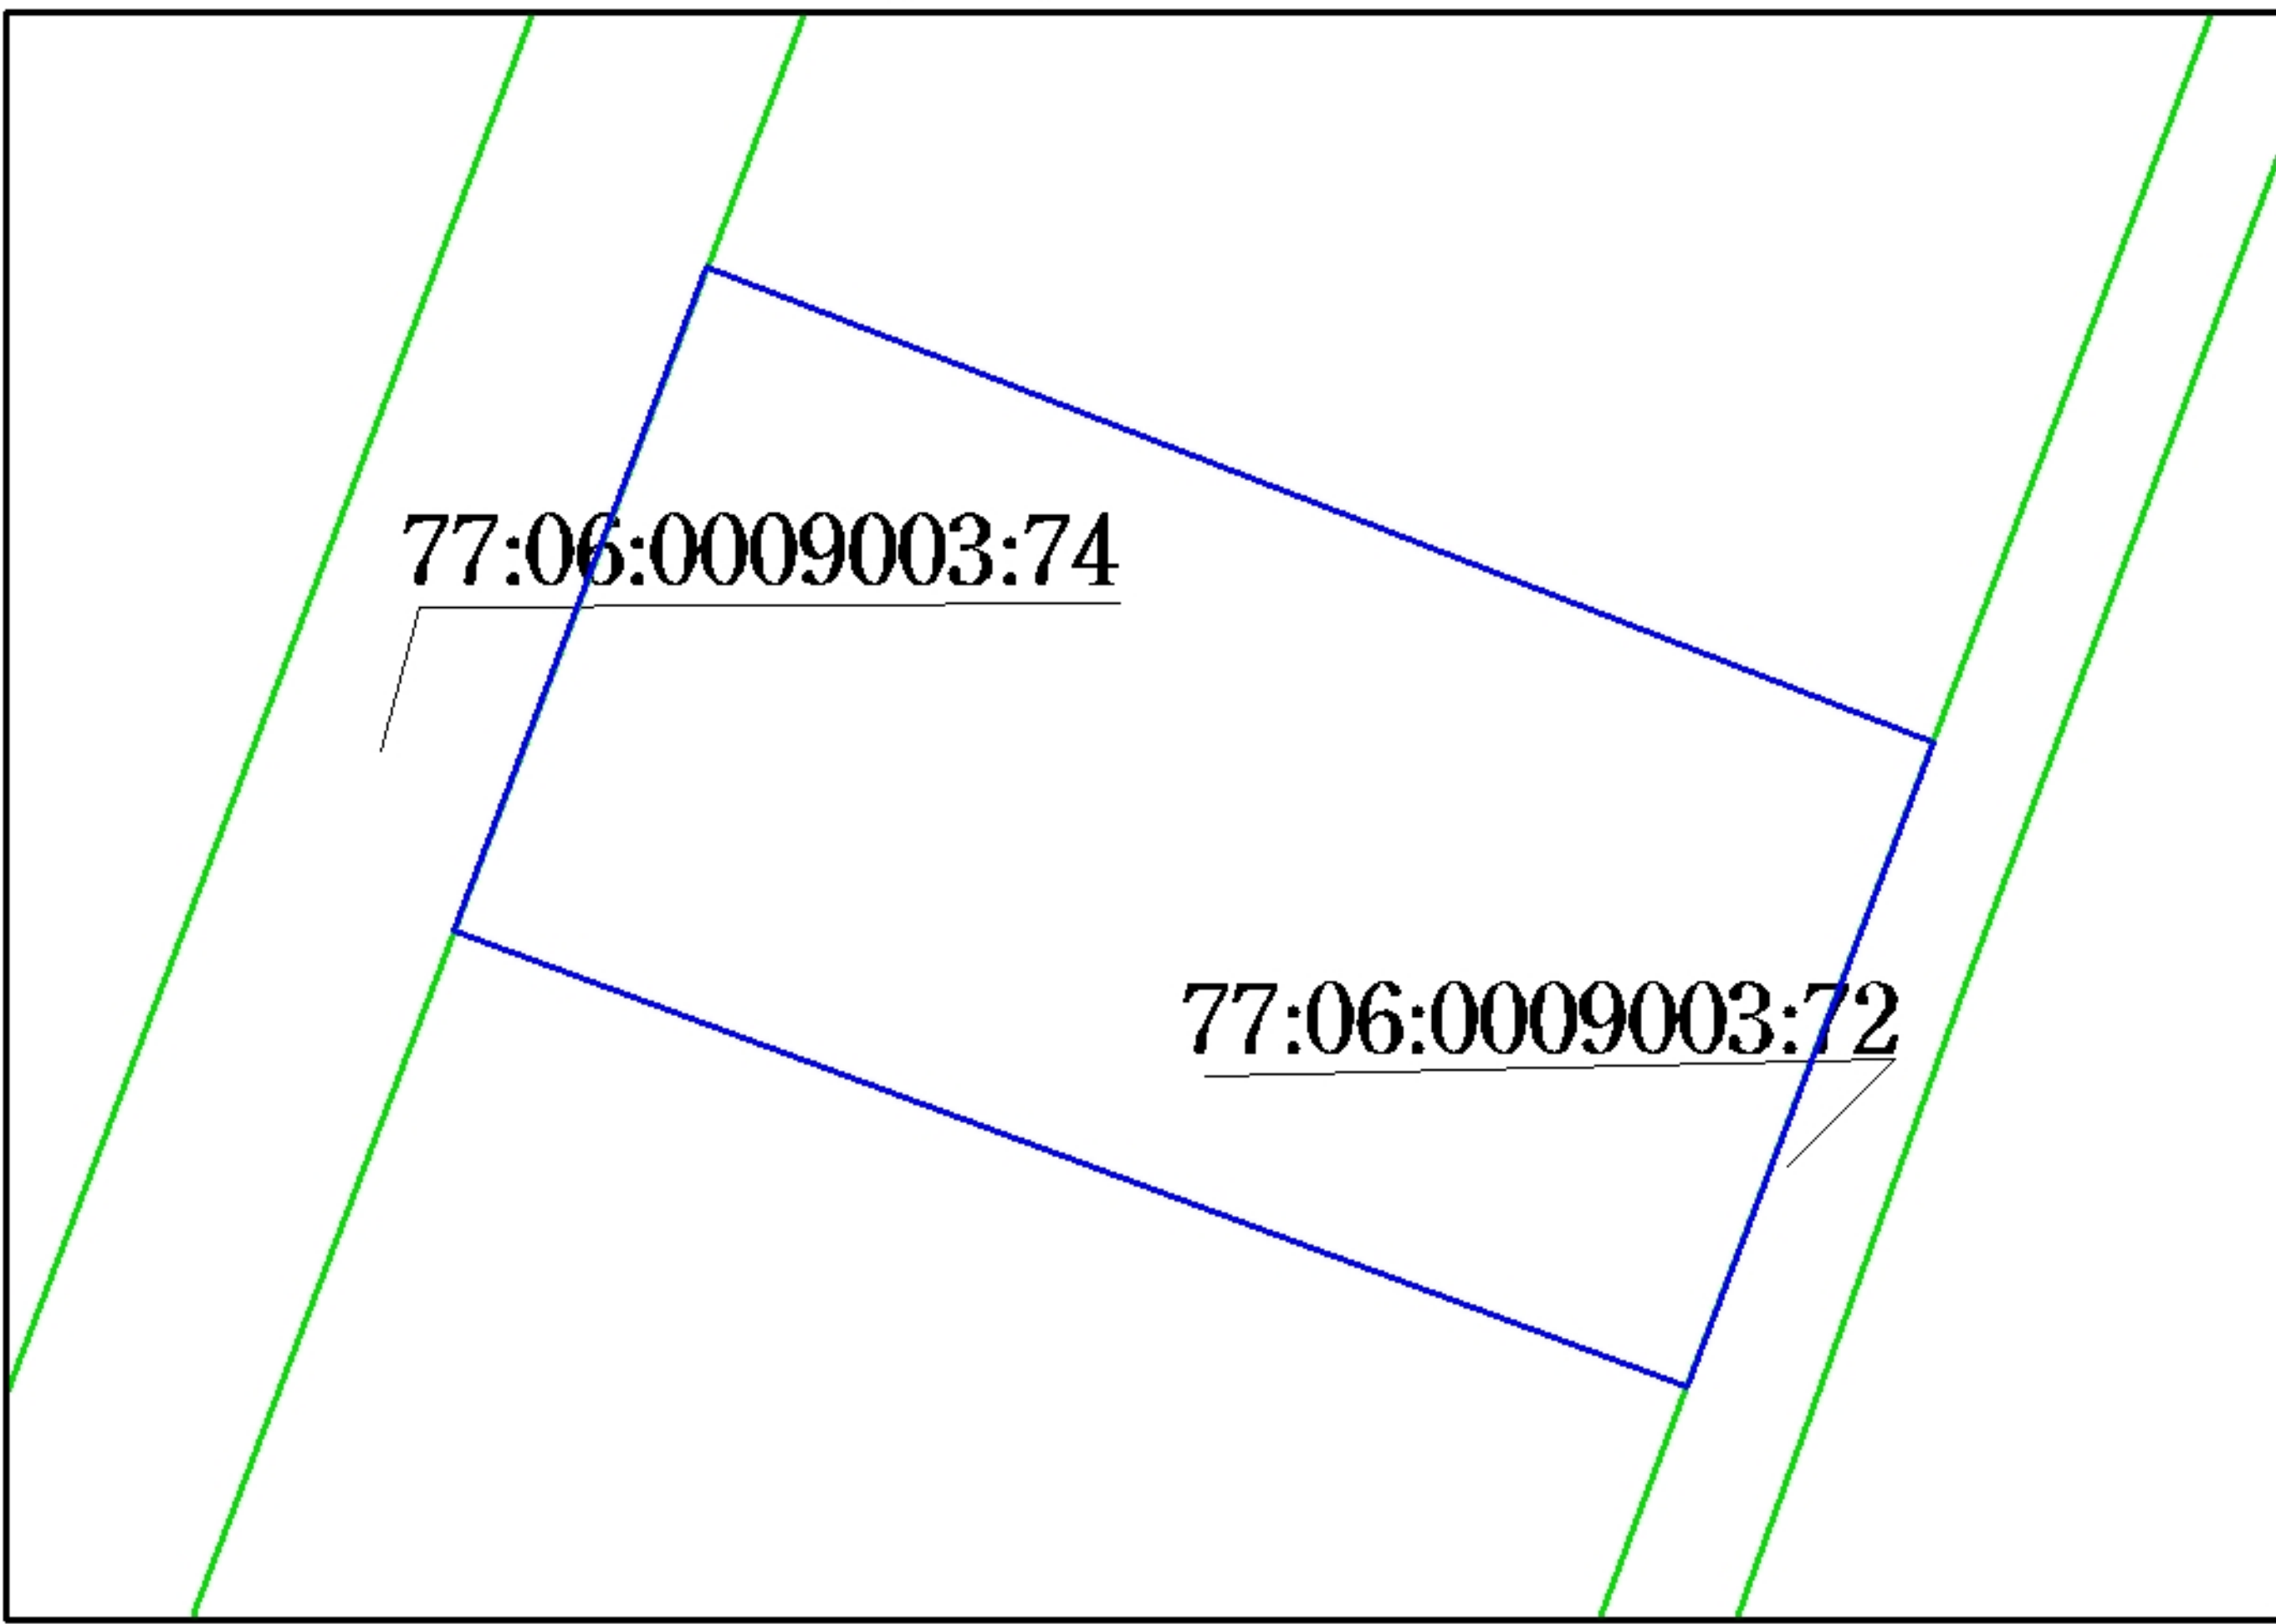

Условные обозначения

- Границы земельного участка
- Красные линии улично-дорожной сети
- Линии жилой застройки
- Границы технических зон
- Границы водоохранных зон
- Границы прибрежных зон
- Территории природного комплекса Москвы, не являющиеся особо охраняемыми

Примечание:

1. Параметры разрешенного строительства, места допустимого размещения объектов капитального строительства - смотри раздел 2.
2. Указанные в настоящем ГПЗУ границы земельного участка нанесены картометрическим методом и могут быть уточнены при постановке на государственный кадастровый учет.
3. Часть земельного участка расположена в границах зоны охраняемого ландшафта, утвержденной постановлением Правительства Москвы от 28.12.1999г. N 1215 "Об утверждении зон охраны памятников истории и культуры г.Москвы (на территории между Камер-Коллежским валом и административной границей города)".
4. Часть земельного участка расположена в границах объектов природных и озелененных территорий ЮЗАО N 85, границы которых не закреплены актами линий градостроительного регулирования и установлены постановлением Правительства Москвы от 19.01.1999г. N38 "О проектных предложениях по установлению границ Природного комплекса с их описанием и закреплении актами красных линий".

Площадь земельного участка : 0.9 га
Чертеж градостроительного плана земельного участка разработан на топографической основе, выполненной ГУП "Мосгоргеотрест".
Планшет: b0802, b0803 - 2014г.
Чертеж градостроительного плана земельного участка разработан 19.11.2014
ГБУ «Мосстройинформ»

Должность	Фамилия	Подпись	Дата	между Тарусская улица, вл. 22 и Ясногорская улица, вл. 21			
Директор	Диденко О.В.						
Зам.нач.упр.	Гаврилов Д.М.						
Кад. инженер	Гимаева С.Ю.						
				Градостроительный план земельного участка	Стадия	Лист	Листов
						1	1
				Чертеж градостроительного плана М 1:2000	ГБУ «Мосстройинформ»		